

COMUNE DI MESSINA

GF BUILDING S.r.l.
(già MONDELLO ANGELICA, LEONE E OLGA)

PROGETTO PER LA REALIZZAZIONE DI UN FABBRICATO DI CIVILE ABITAZIONE SITO IN MESSINA VLL. SANT'AGATA, VIA CAPORALE
C.E. autorizzante, ai sensi dell'art. 2 L.R. 17/94 del 14/07/08 prot. n. 11767 ed in Virtute ed Ampliamento del 14/09/09 prot. n. 5653

VARIANTE IN CORSO D'OPERA

PROGETTO ESECUTIVO ARCHITETTONICO

PLANIMETRIE alle quote
+15.70, +18.65 / COPERTURA

PROGETTAZIONE: GF BUILDING S.r.l.

PROGETTAZIONE DEL LAVORO: Dott. Ing. Vincenzo FRANZA

PROVA DI APPROVAZIONE DEL LAVORO: Dott. Ing. Silvestro POLIZZI

PROVA DI APPROVAZIONE DEL LAVORO: Dott. Arch. Vittorio BITTO


PROGETTO ESECUTIVO ARCHITETTONICO

SCALA: 1:100

FOGLIO 001 / 1/1



PLANIMETRIA a quota +15.70

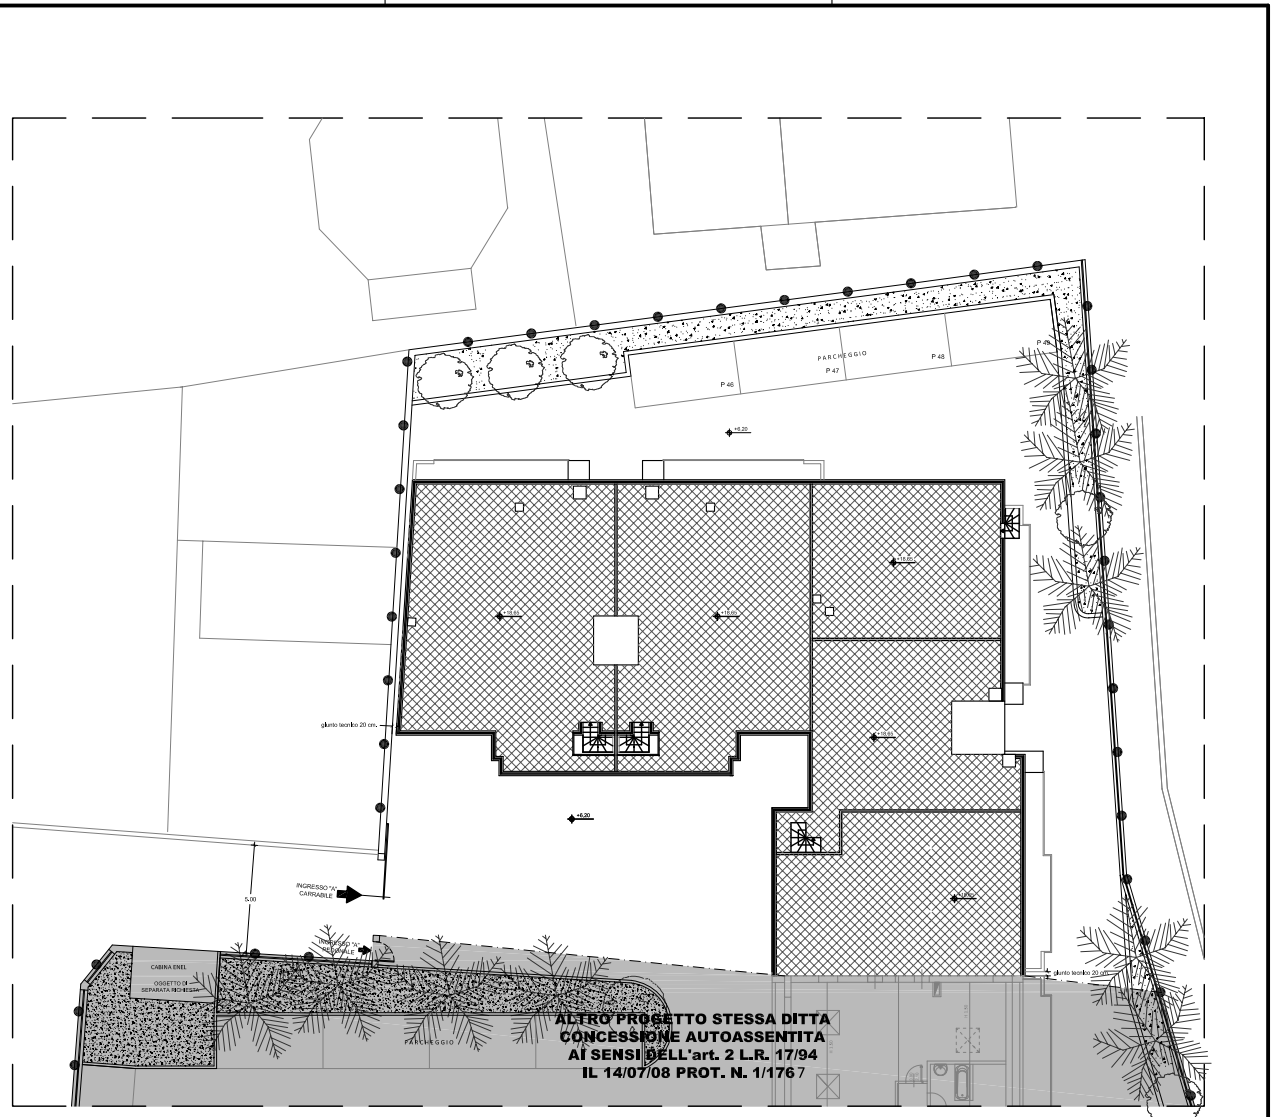

PLANIMETRIA a quota +18.65 / COPERTURA

APPARTAMENTO "15"	APPARTAMENTO "16"
Sup. LORDA mq. 96,20	Sup. LORDA mq. 94,26
<p>superfici degli Ambienti</p> <ul style="list-style-type: none"> ○ Soggiorno = mq. 27,09 ○ Cucina = mq. 12,20 ○ Letto M. = mq. 16,14 ○ Letto = mq. 11,68 ○ Bagno 1 = mq. 6,16 ○ Disimpegno = mq. 3,26 ○ Bagno 2 = mq. 3,64 ○ Balcone 1 = mq. 14,32 ○ Balcone 2 = mq. 14,97 	<p>superfici degli Ambienti</p> <ul style="list-style-type: none"> ○ Soggiorno = mq. 27,09 ○ Cucina = mq. 12,20 ○ Letto M. = mq. 16,60 ○ Letto = mq. 12,60 ○ Bagno 1 = mq. 5,80 ○ Disimpegno = mq. 3,24 ○ Bagno 2 = mq. 2,90 ○ Balcone 1 = mq. 14,32 ○ Balcone 2 = mq. 15,30
APPARTAMENTO "17"	APPARTAMENTO "18"
Sup. LORDA mq. 68,68	Sup. LORDA mq. 93,27
<p>superfici degli Ambienti</p> <ul style="list-style-type: none"> ○ Soggiorno = mq. 22,48 ○ Letto M. = mq. 13,69 ○ Letto = mq. 13,25 ○ Disimpegno = mq. 3,44 ○ Bagno = mq. 3,73 ○ Balcone = mq. 16,31 	<p>superfici degli Ambienti</p> <ul style="list-style-type: none"> ○ Soggiorno = mq. 24,64 ○ Cucina = mq. 12,31 ○ Letto M. = mq. 14,45 ○ Letto = mq. 11,03 ○ Bagno 1 = mq. 6,34 ○ Disimpegno = mq. 4,41 ○ Bagno 2 = mq. 4,19 ○ Balcone 1 = mq. 14,24 ○ Balcone 2 = mq. 20,88